


ВИД СБОКУ - ПО ОСИ 1

Ярослав (Домодедово). Лист 4. Размеры - мм.

М 1:50

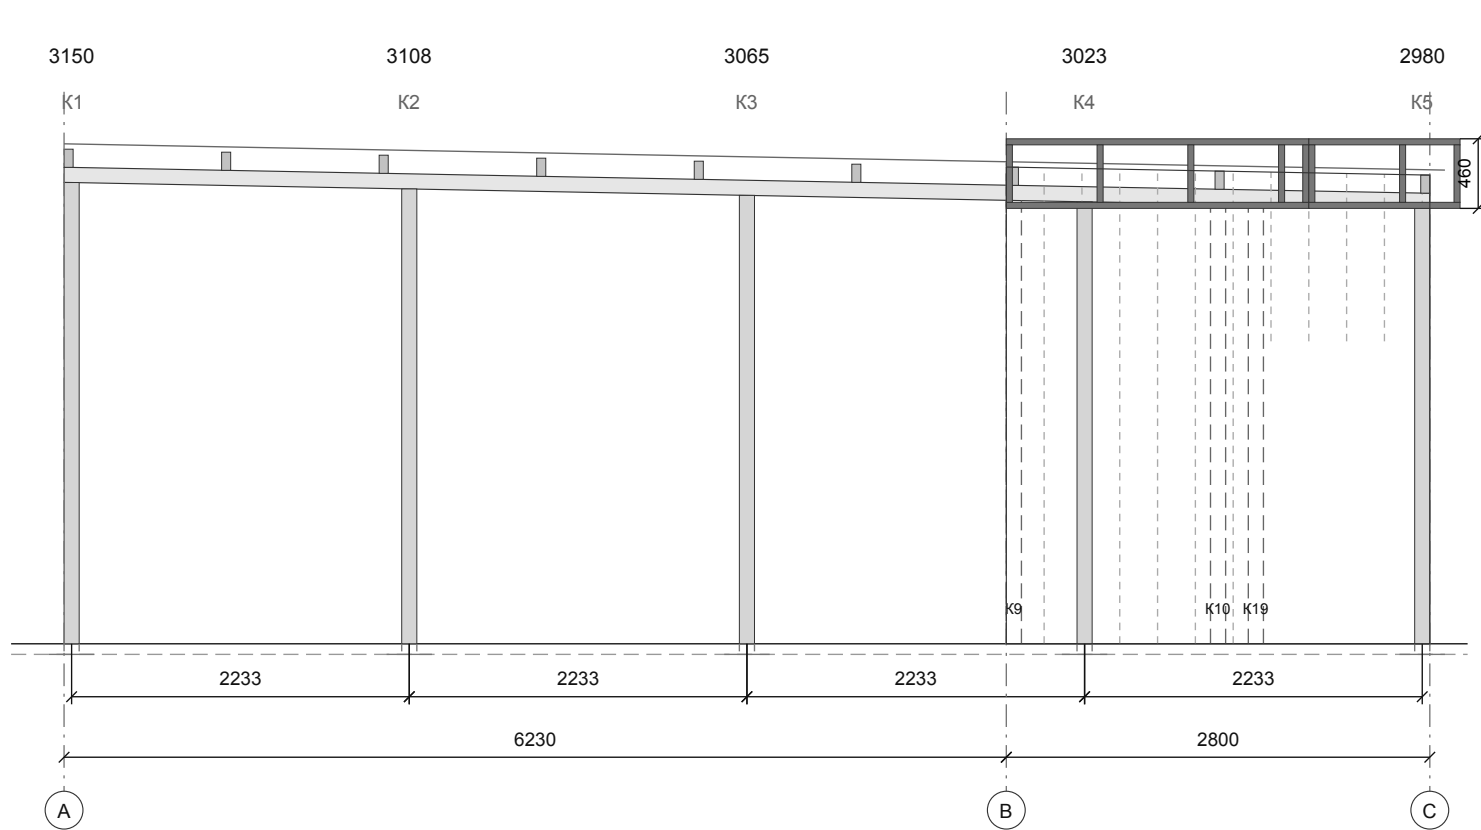

Колонна: 100×100×4.

Мауэрлат: 100×100×4.

Верх у А: 3150; у С: 2980.

Перепад: 170 на 8930.

Уклон: 1,09° / 1,90%.

Фриз горизонтальный: h=460.

Кровля: волна 35, без обрешётки.

Обшивка стен: волна 18.

Штрихом: стойки за передним рядом.

К16 возвращена; К20 новая.

К13 и К14 исключены.

Кассеты фриза: трубы 40×20.

Внутренние вертикали: шаг ~600.

Гладкая обшивка условно снята.

0 - брусчатка

Плита: ориентировочно -70

Отметки от брусчатки: К / верх мауэрлата / верх колонны

К1: 3150 / 3050

К2: 3108 / 3008

К3: 3065 / 2965

К4: 3023 / 2923

К5: 2980 / 2880

Длина трубы = высота над брусчаткой + глубина до верха пяты; уточнить по месту.

Стропила: 2 × 120×60×4. Обшивка и фриз - лист 11; кровля - лист 12. Узлы требуют расчёта.