


ВИД СБОКУ - ПО ОСИ 2

Ярослав (Домодедово). Лист 5. Размеры - мм.

М 1:50

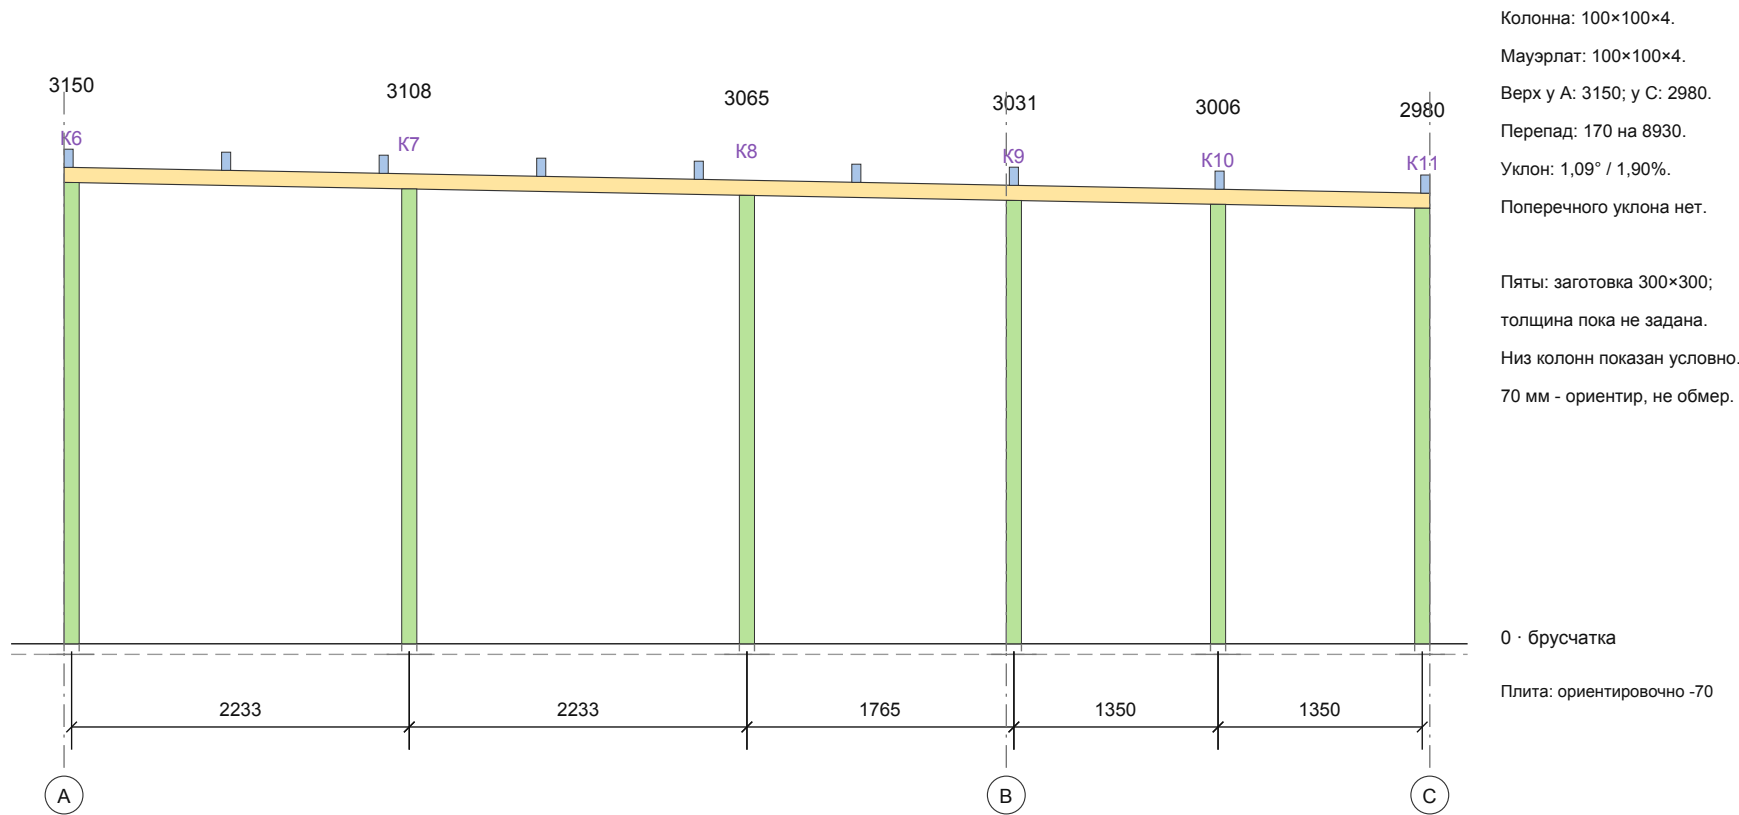

Отметки от брусчатки: К / верх мауэрлата / верх колонны

К6: 3150 / 3050
К7: 3108 / 3008
К8: 3065 / 2965
К9: 3031 / 2931
К10: 3006 / 2906
К11: 2980 / 2880

Длина трубы = высота над брусчаткой + глубина до верха пяты; уточнить по месту.

Стропила: 2 × 120×60×4, высота 240. План и узлы - листы 7, 8. Кровля пока не показана.